


Схема расположения земельного участка в окружении смежно расположенных земельных участков (ситуационный план)

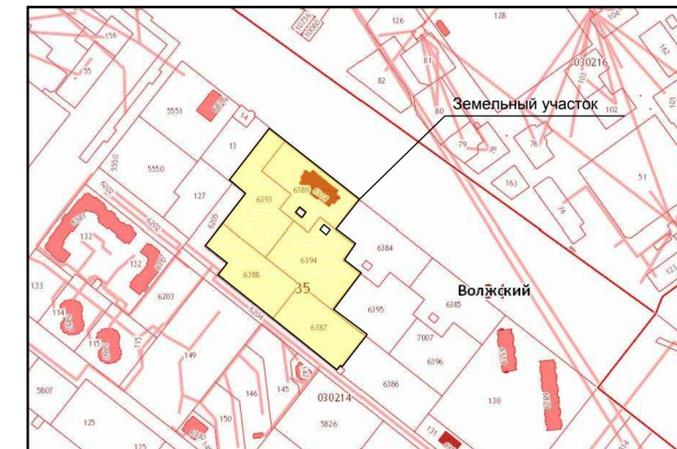

Обозначение и экспликация существующих (на дату формирования градостроительного плана) объектов капитального строительства, объектов незавершенного строительства и их кадастровые (иные) номера по порядку

№ на ГПЗУ	Наименование	Кадастровый (иной) номер

УСЛОВНЫЕ ОБОЗНАЧЕНИЯ	
	31415.37 26974.55 - граница земельного участка с координатами характерных точек
	① - границы зон планируемого размещения объектов капитального строительства в соответствии с утвержденной документацией по планировке территории
	② - границы, в пределах которых разрешается строительство объектов капитального строительства
	- красные линии
	- территории общего пользования, на которые действие градостроительного регламента не распространяется согласно утвержденному проекту
	- охранный зона инженерных коммуникаций
	Ж4 - зона среднеэтажной и многоэтажной жилой застройки
	В - водопровод
	Г - газопровод
	W - линия электропередачи
	К - канализация
	- кабель связи

- Площадь земельного участка - 24918 кв.м.
- Чертеж градостроительного плана земельного участка разработан на топографической основе в масштабе 1:500, выполненной в феврале 2018 г. ООО "Форт".
- Чертеж градостроительного плана земельного участка разработан в августе 2018 года управлением архитектуры и градостроительства администрации городского округа - г. Волжский Волгоградской обл.

						3573/18 - ГПЗУ		
Изм.	Кол.уч.	Лист	№ док.	Подпись	Дата	Адрес: ул. им. генерала Карбышева, (кадастровый номер 34:35:030214:7009) г. Волжский, Волгоградская обл.		
Консультант		Бабенко			08.18			
Проверил		Бондаренко			08.18			
Разработал		Кхневич			08.18	ЧЕРТЕЖ ГРАДОСТРОИТЕЛЬНОГО ПЛАНА ЗЕМЕЛЬНОГО УЧАСТКА Масштаб 1: 1000		
						Стадия	Лист	Листов
						УПРАВЛЕНИЕ АРХИТЕКТУРЫ И ГРАДОСТРОИТЕЛЬСТВА г. Волжский		

Инв. № подл. Дата подписи и дата